

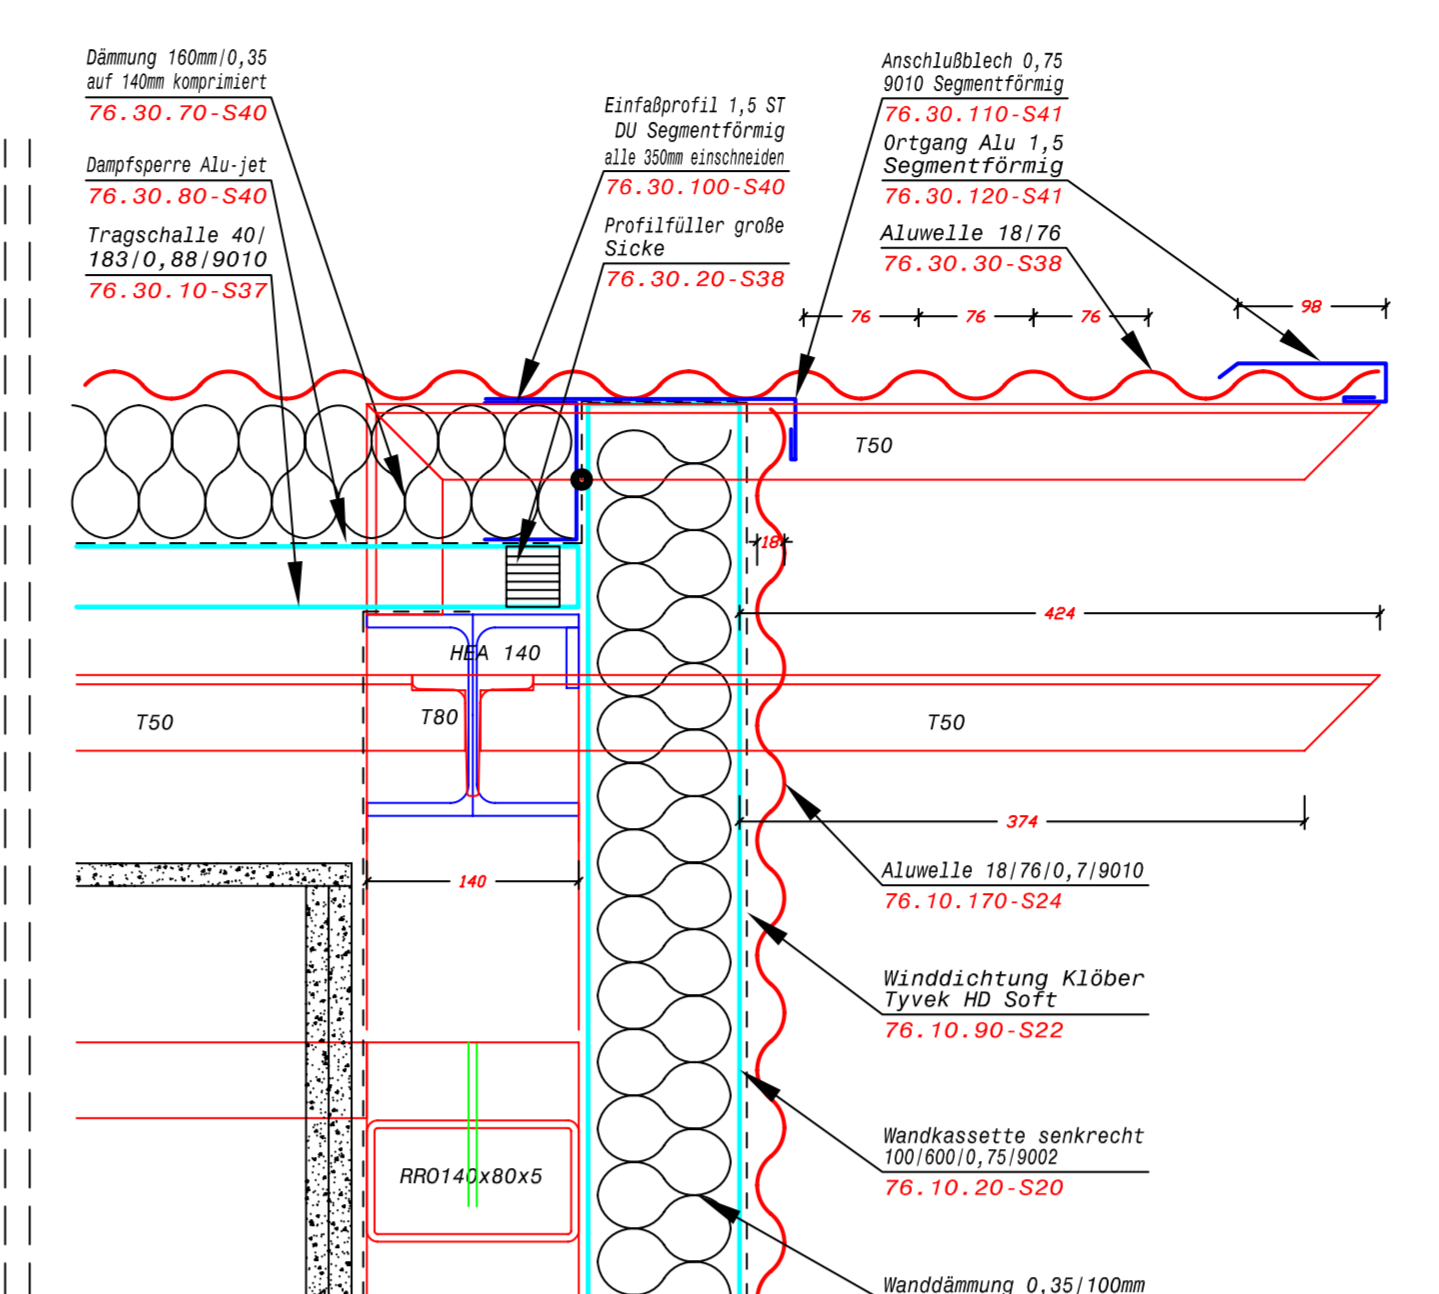


Schnitt B-B

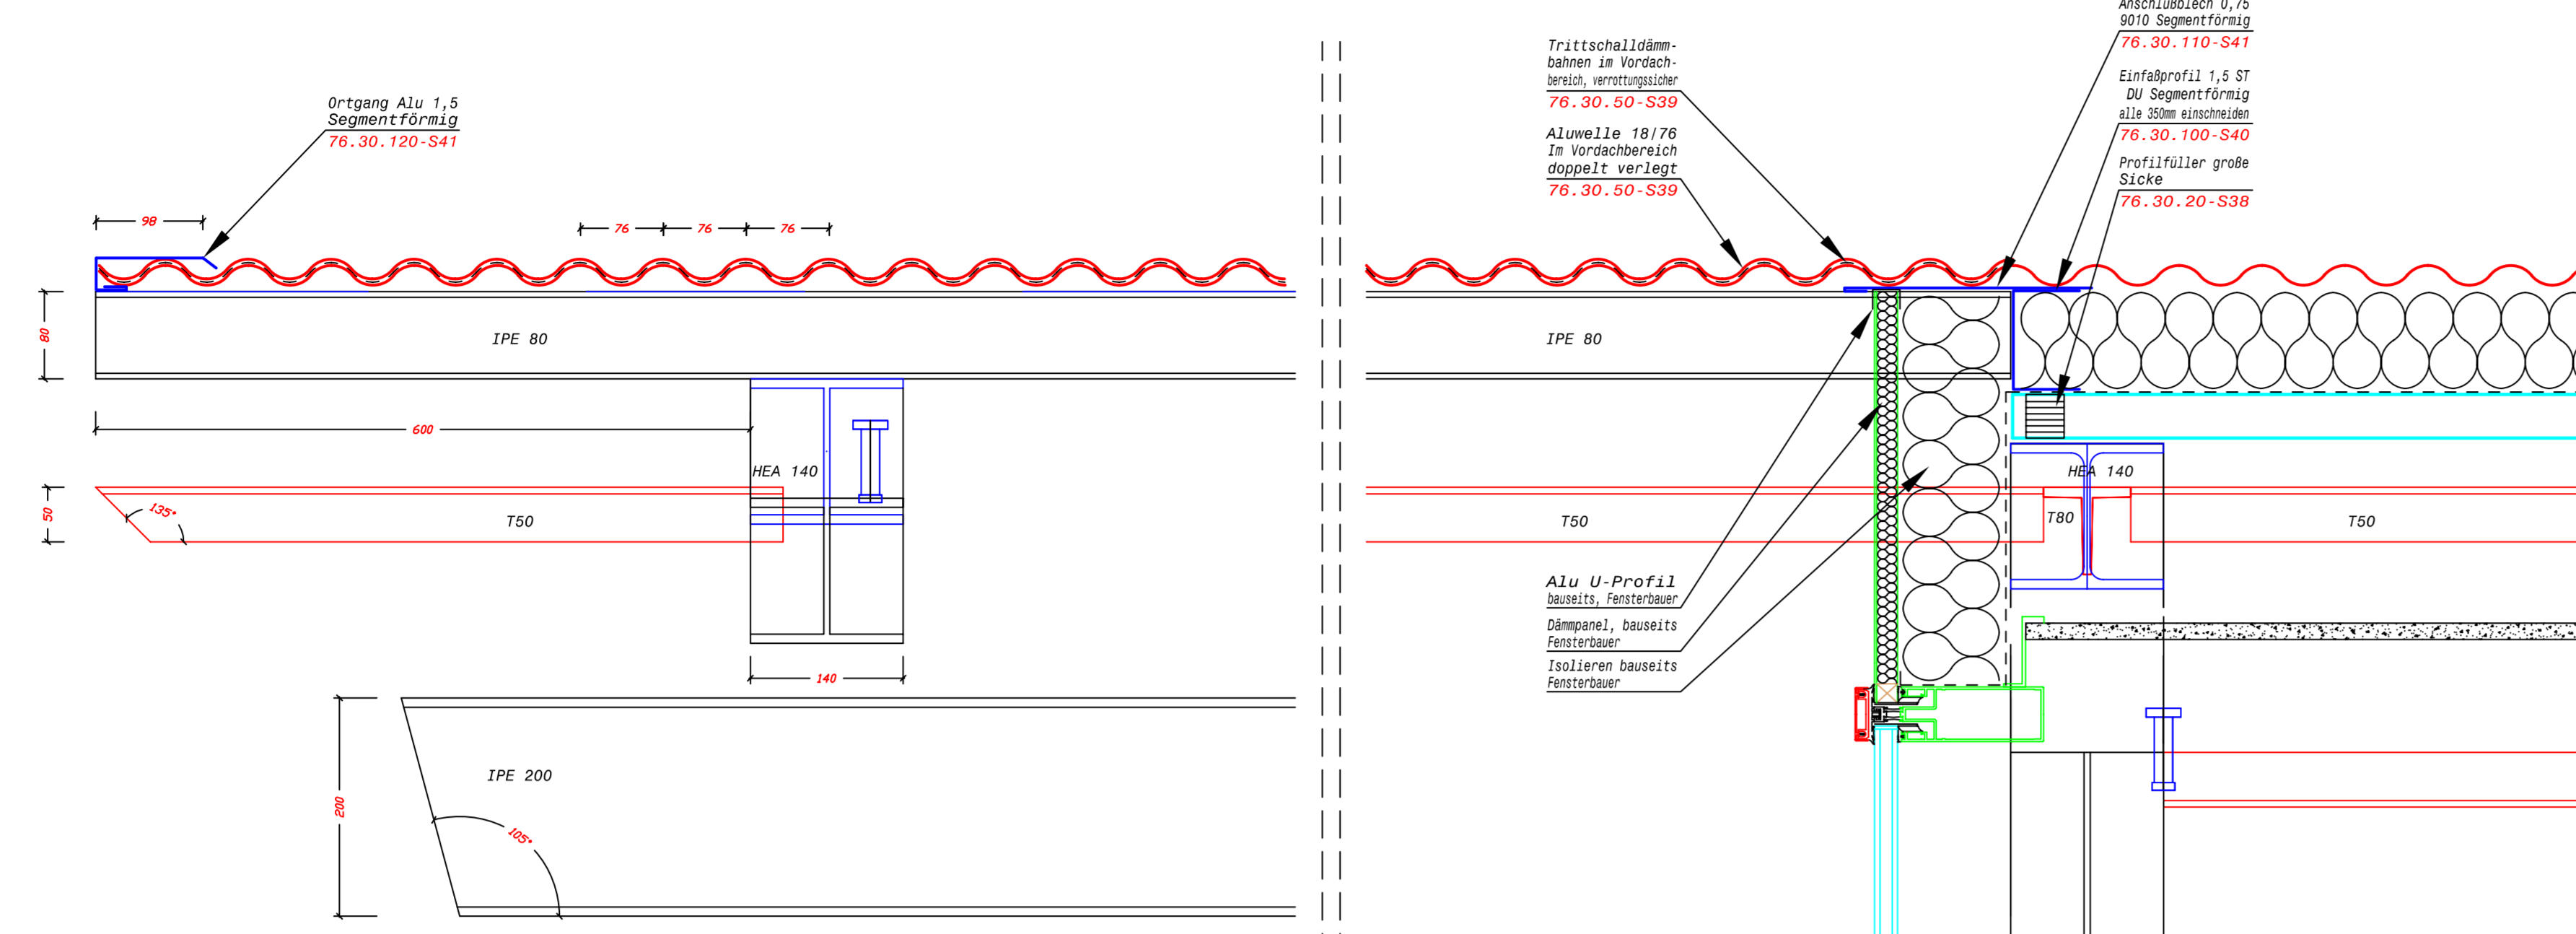


Schnitt A-A

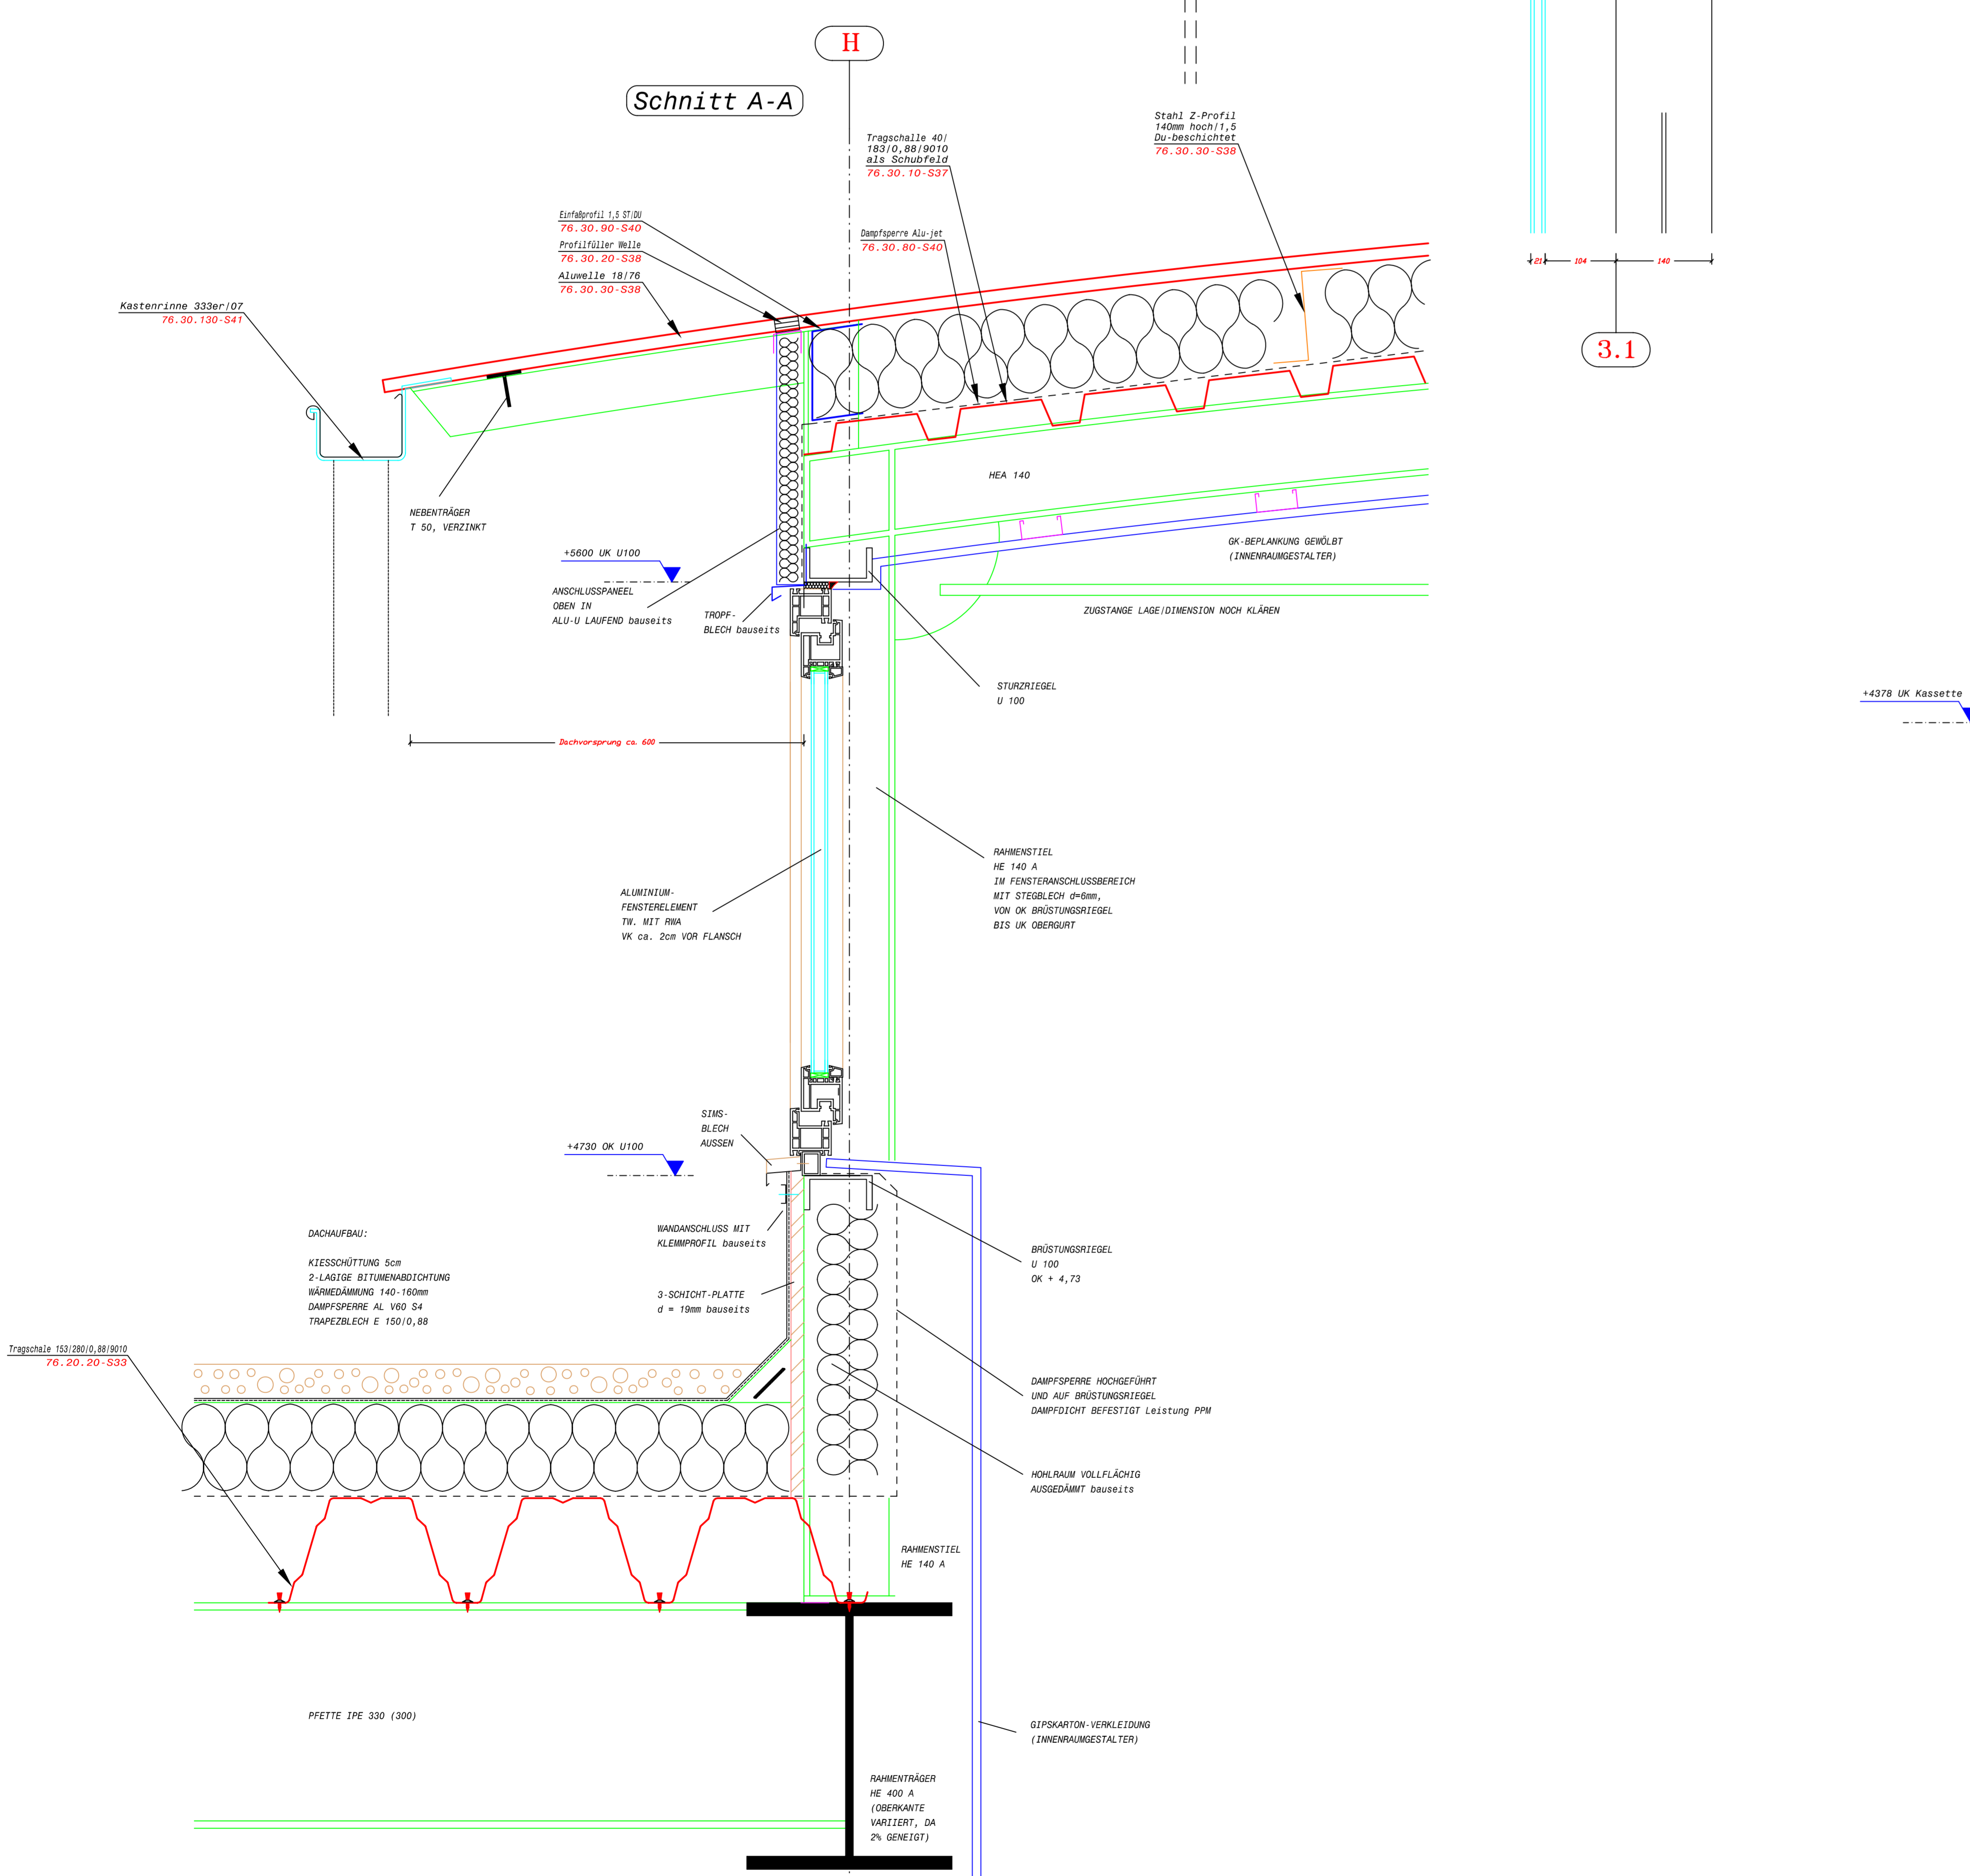

3.1

5

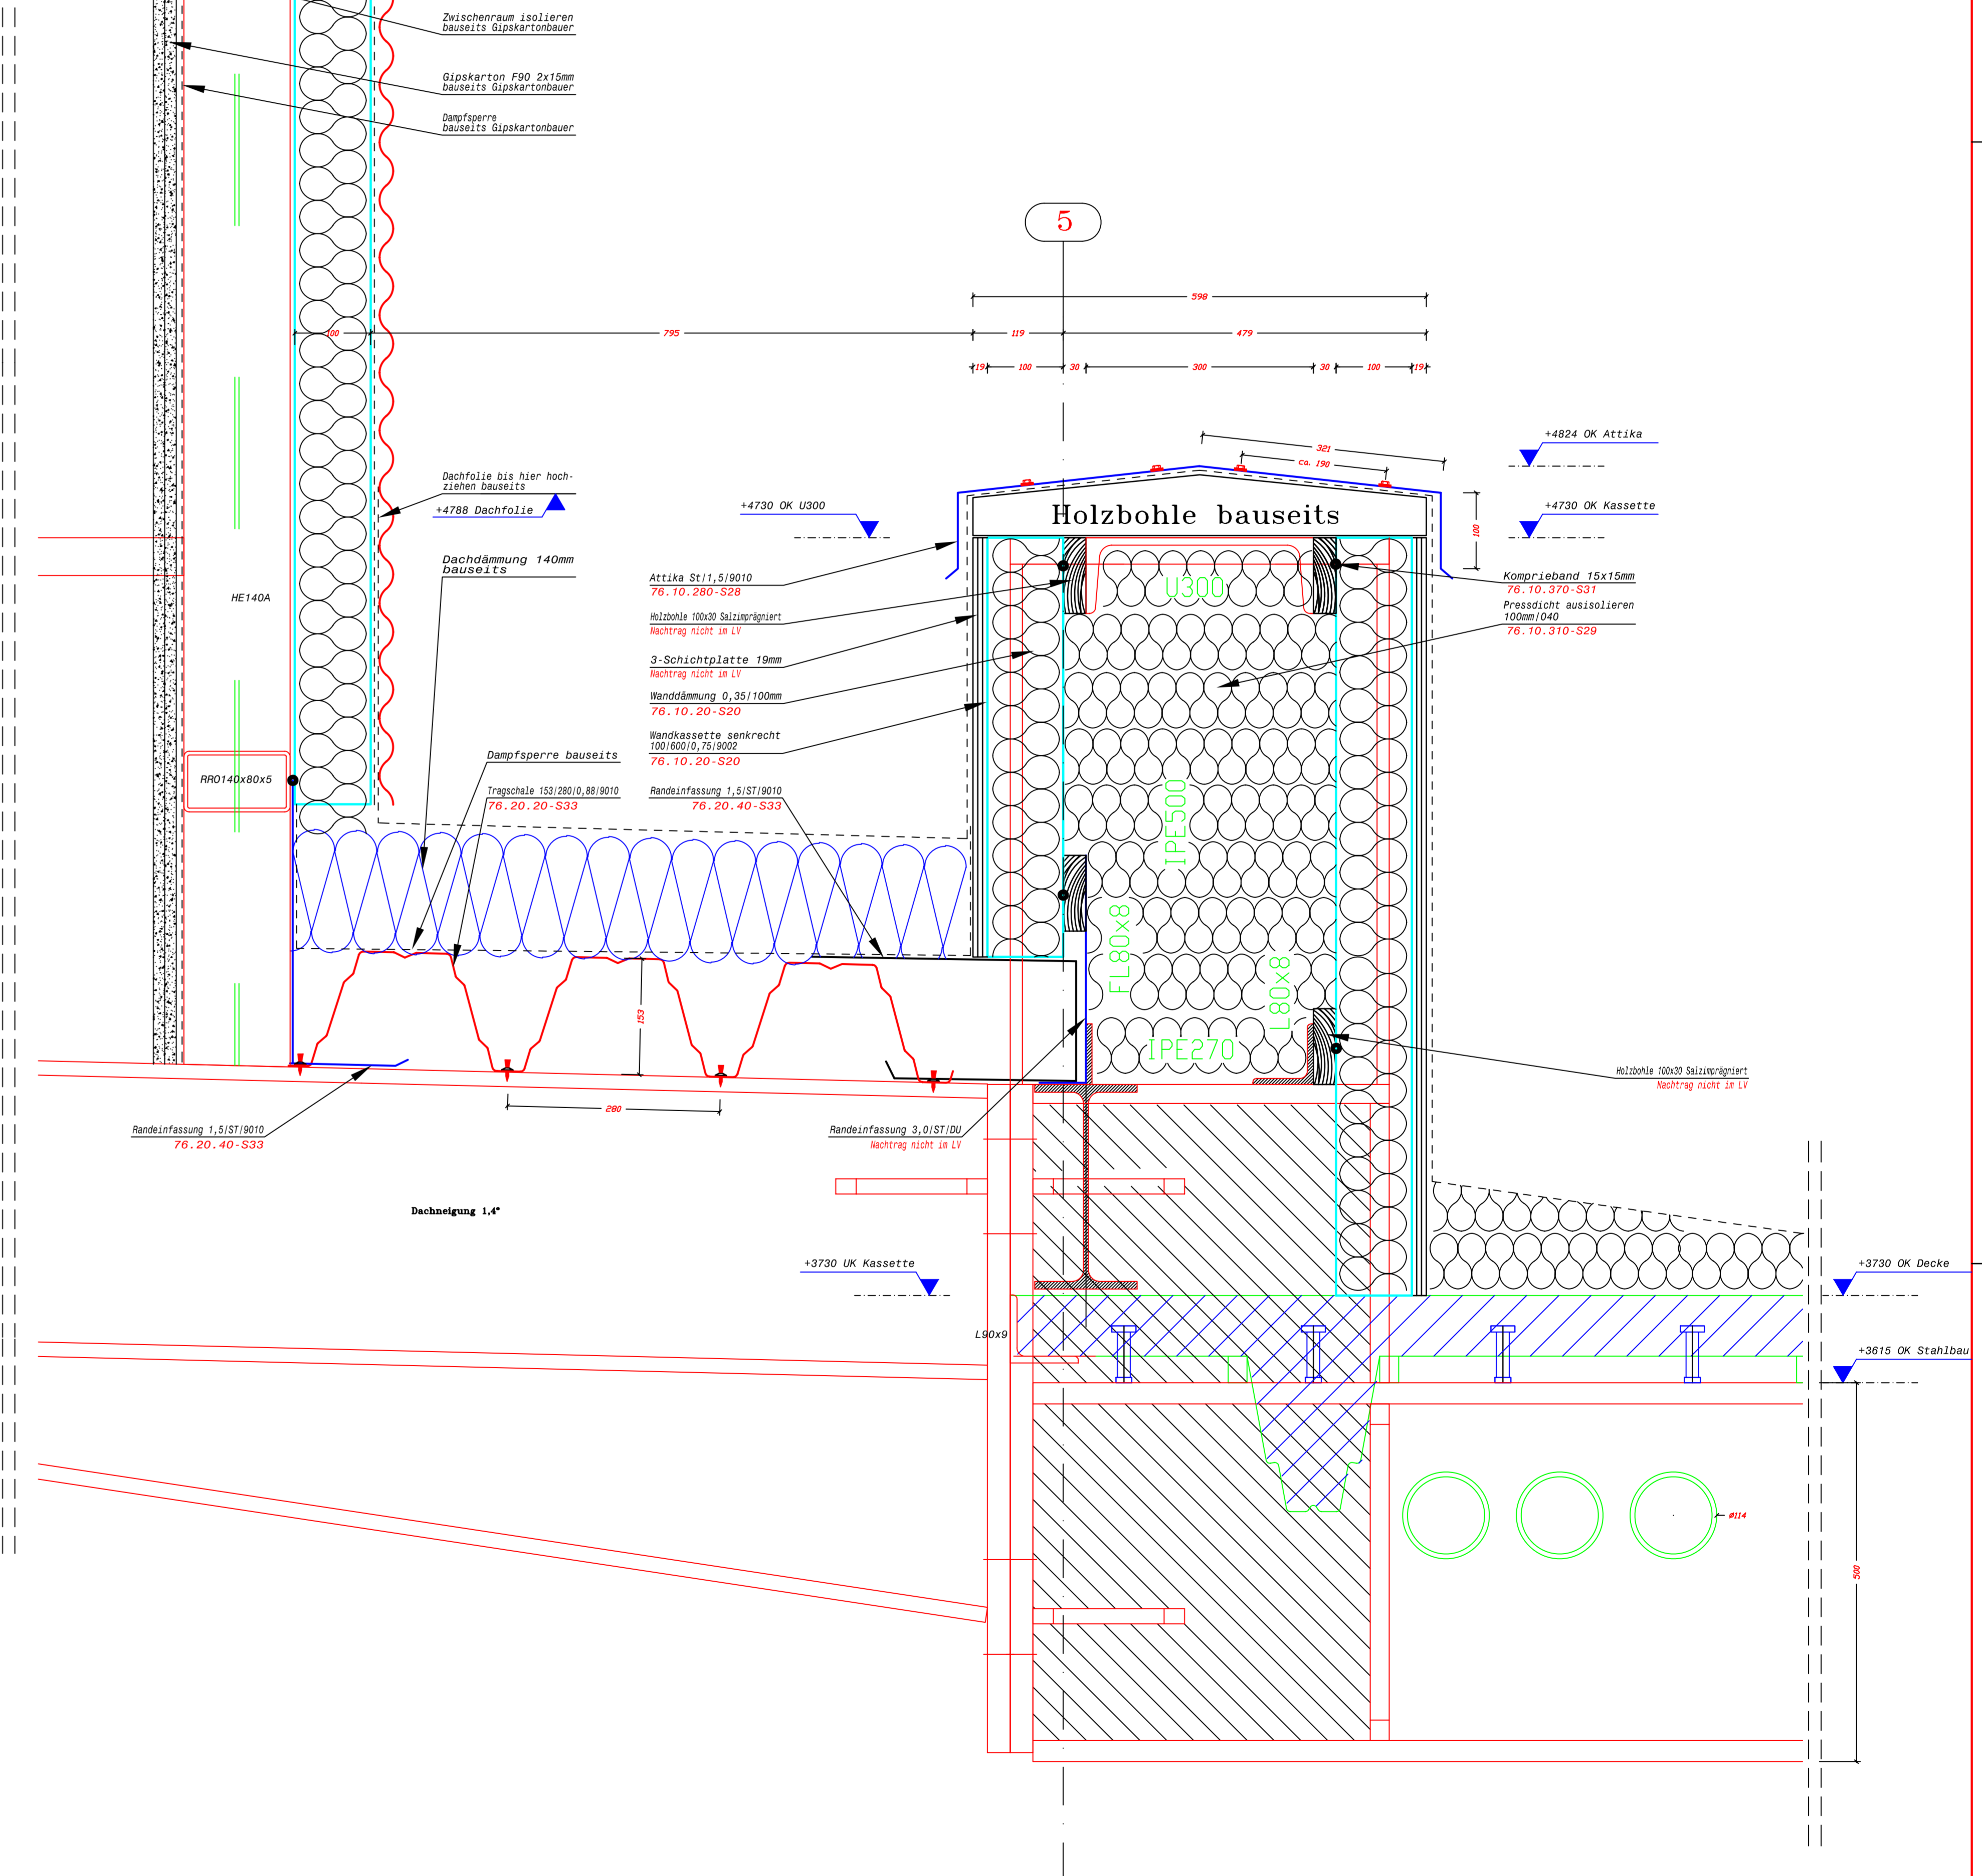

E			
D			
C			
B			
A			
Index	Bezeichnung der Änderung	Gezeichnet 15.10.2001	
Projekt:	74261 Abstadt - Tailfingen	CAD Office Management Postfach 4163 53323 Bommersheim Telefon: 07433/930730 Telefax: 07433/93388	
Dargestelltes Bauteil:	Detailverlegeplan	Kundenlogo	Masstab: 1:5
Dazugehörige Planunterlagen:			Zeichnungsart/Nummer/Index: 05